



ANSICHT NORD



ANSICHT OST




FFB -3.20 = 252.55 m.ü.NN.

Vorhaben- und Erschließungsplan


ARCHITEKT	Mueller Benzing Partner mbB Freie Architekten	Alleenstraße 39, 73730 Esslingen Tel. 0711/93 08 20 - 0, Fax -10 e-mail:mbp@muellerbenzing.de www.muellerbenzing.de
BAUHERR	Rudolf-Sophien-Stift gGmbH	Leonberger Str. 220 70199 Stuttgart Tel.: 0711-2054-212
PROJEKT	Weraheim Hebsack- geschützte Einrichtung für psychisch erkrankte Menschen	Werastraße/ Hölderlinstraße Hebsack
PLAN	Ansicht Nord/ Ost Entwurfsplanung	Datum: 06.06.2023 Gez.: UB/ES M 1:200 E/2101/07



ANSICHT SÜD

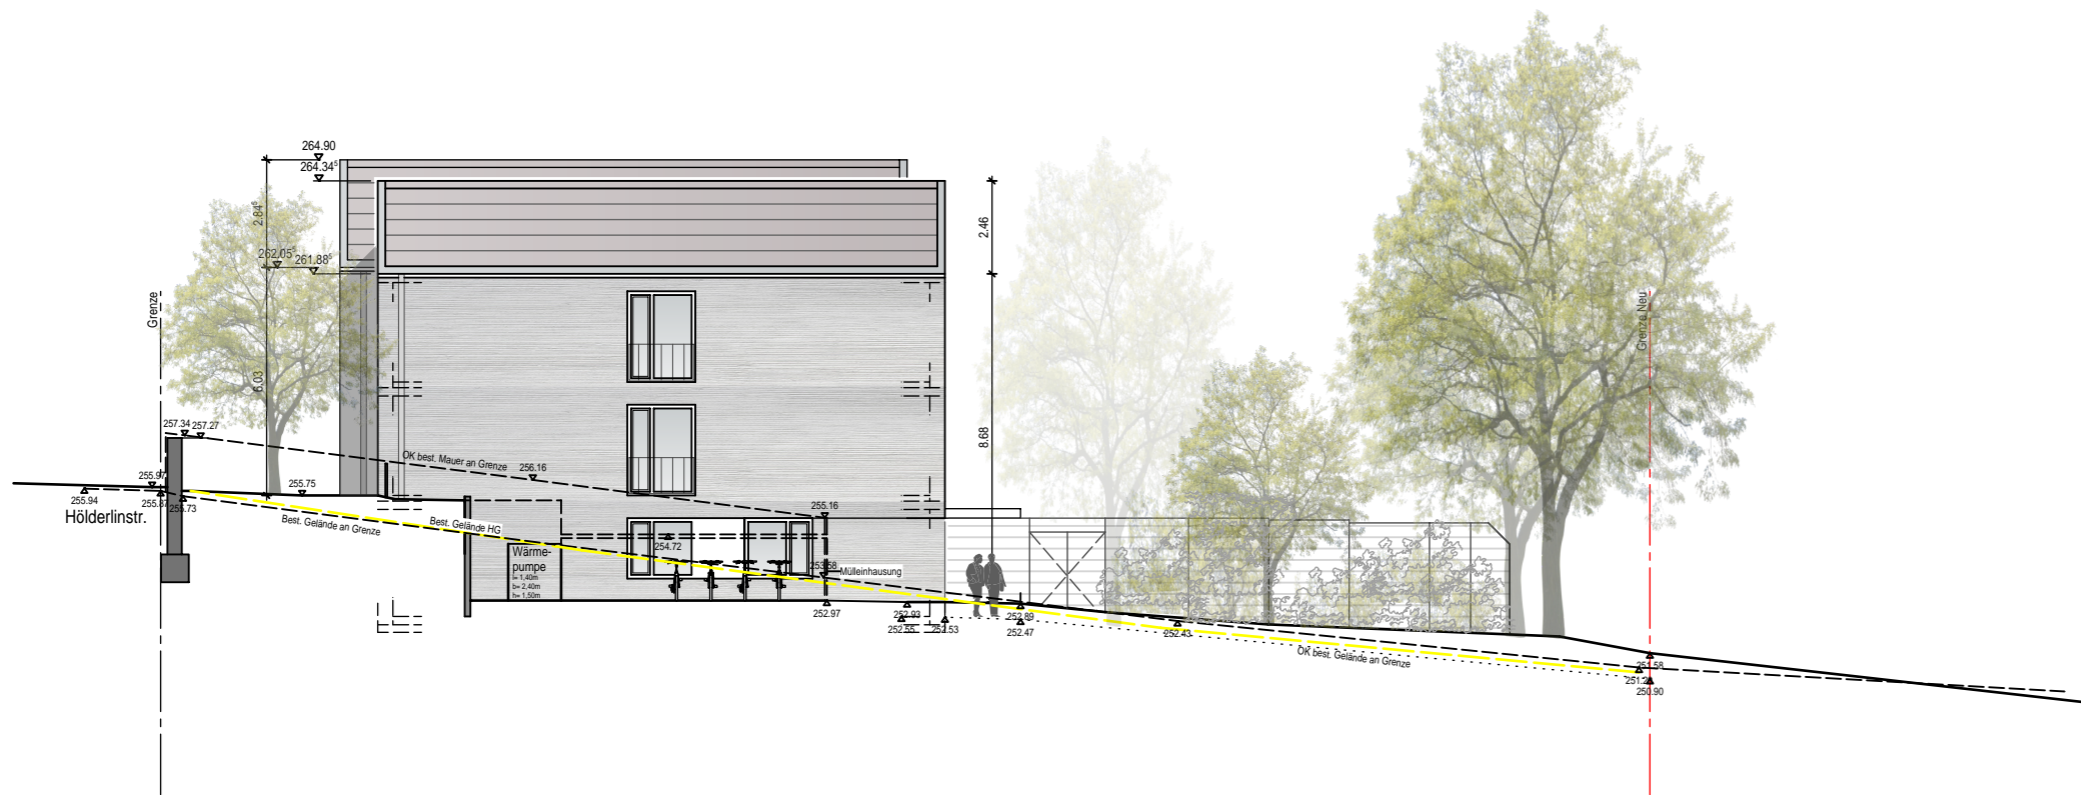

ANSICHT WEST

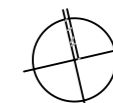

FFB -3.20 = 252.55 m.ü.NN.

Vorhaben- und Erschließungsplan

ARCHITEKT	Mueller Benzing Partner mbB Freie Architekten	Alleenstraße 39, 73730 Esslingen Tel. 0711/93 08 20 - 0, Fax -10 e-mail:mbp@muellerbenzing.de www.muellerbenzing.de
BAUHERR	Rudolf-Sophien-Stift gGmbH	Leonberger Str. 220 70199 Stuttgart Tel.: 0711-2054-212
PROJEKT	Weraheim Hebsack-geschützte Einrichtung für psychisch erkrankte Menschen	Werastraße/ Hölderlinstraße Hebsack
PLAN	Ansicht Süd/ West Entwurfsplanung	Datum: 06.06.2023 Gez.: UB/ES M 1:200 E/2101/08